



*Katerina
Kulakova*

Дизайн-проект
трехкомнатной квартиры


Г. Москва ул.Кашенкин Луг

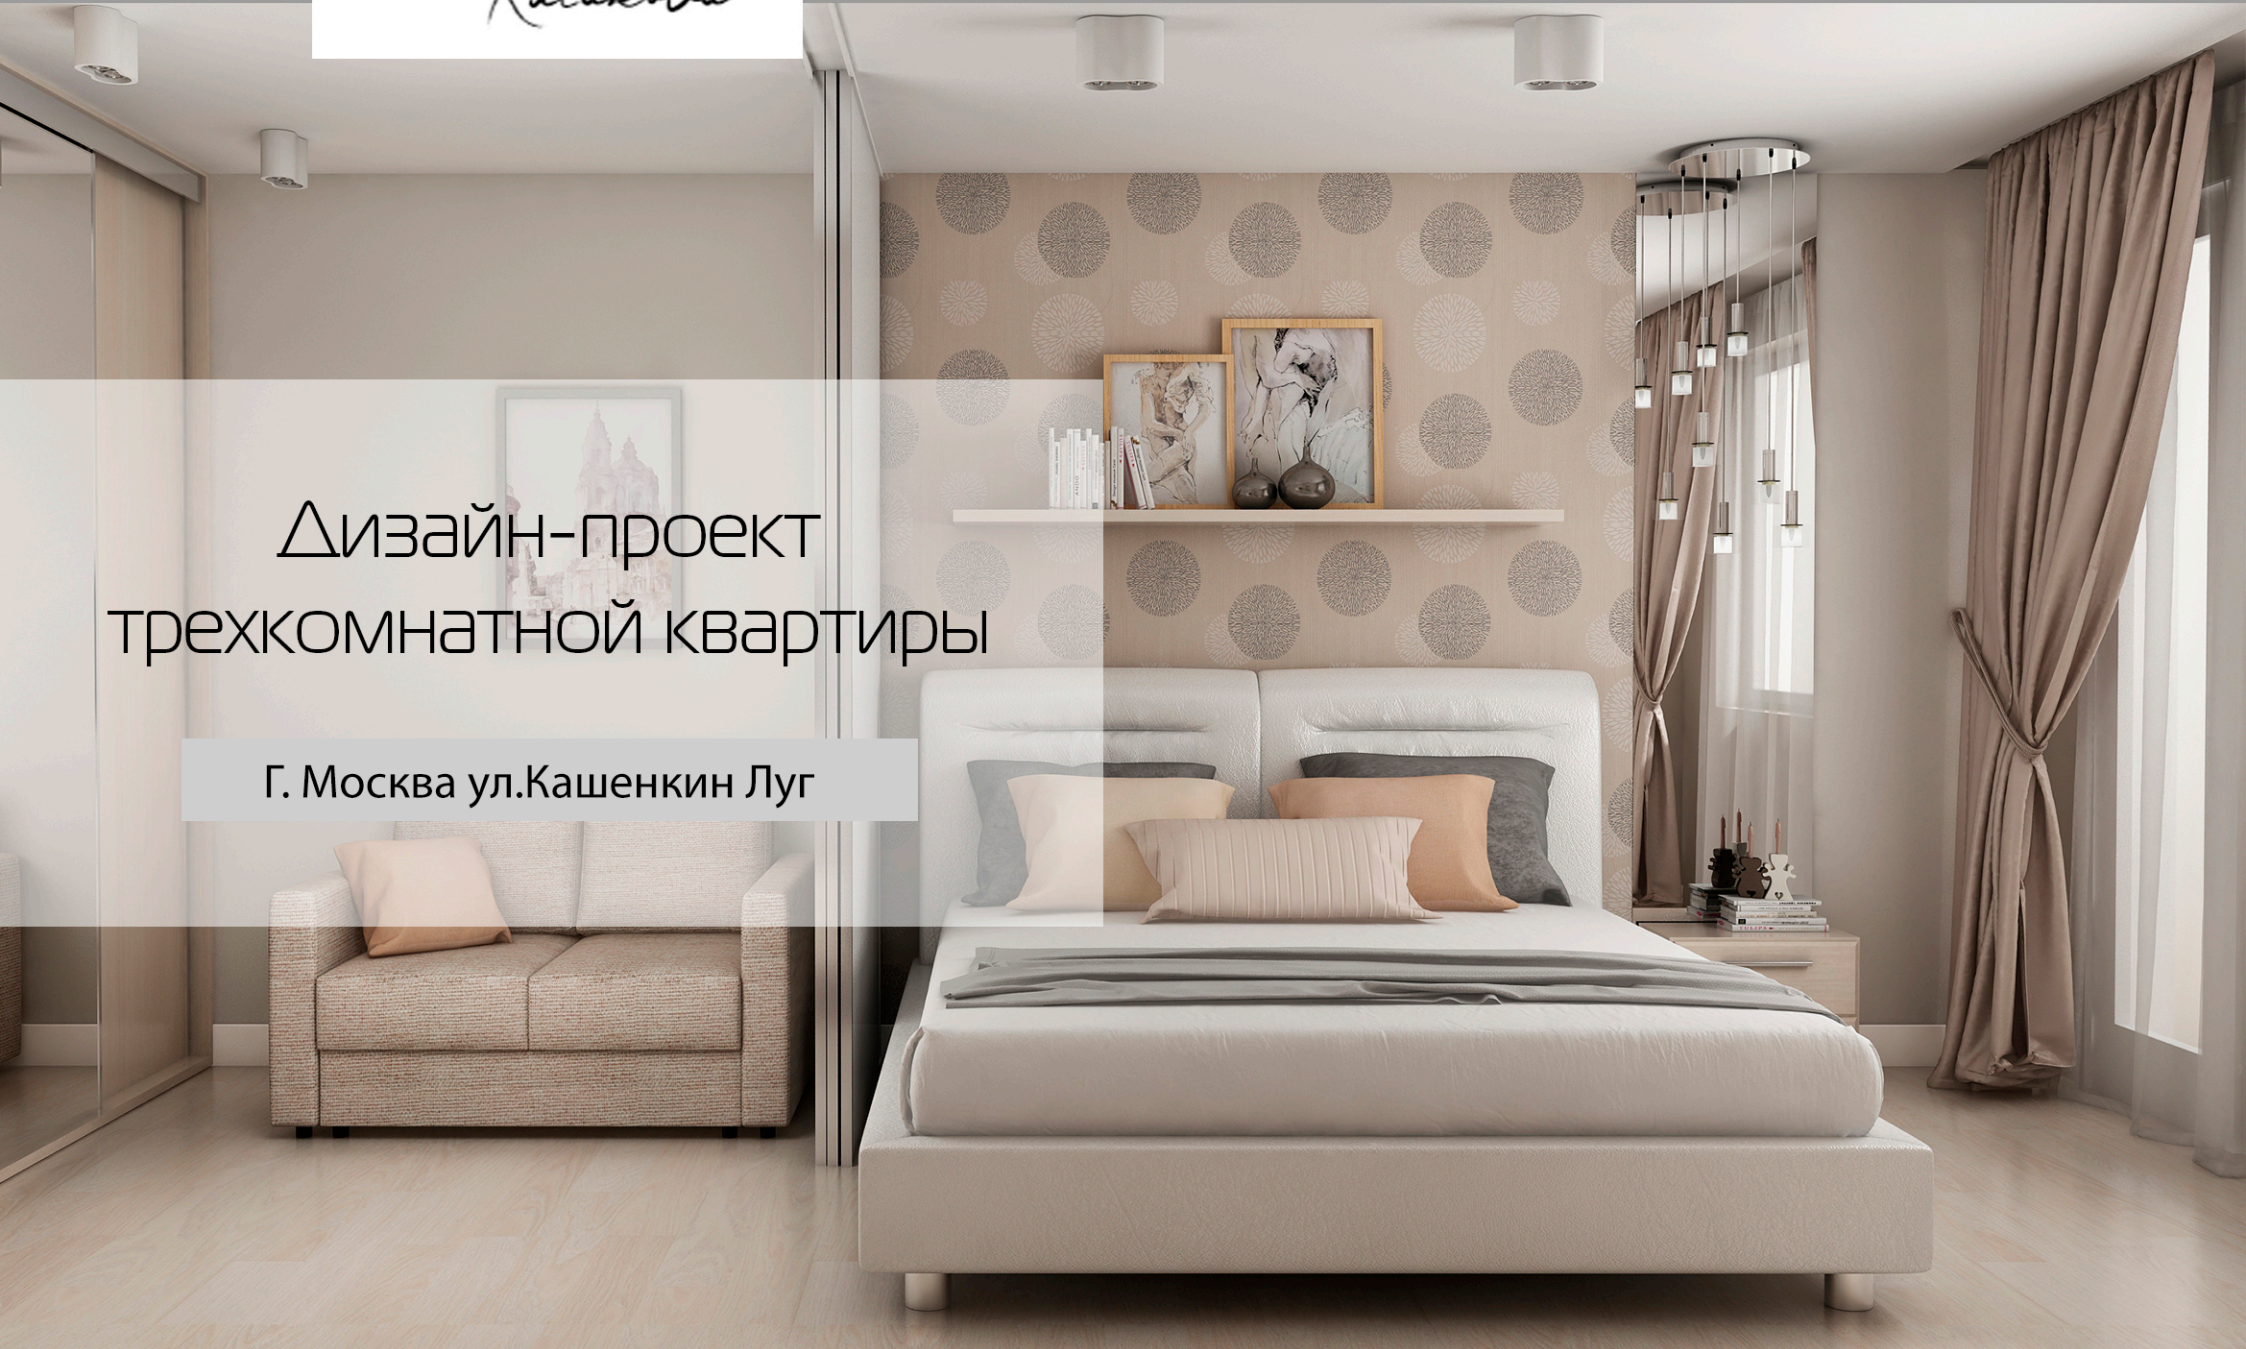

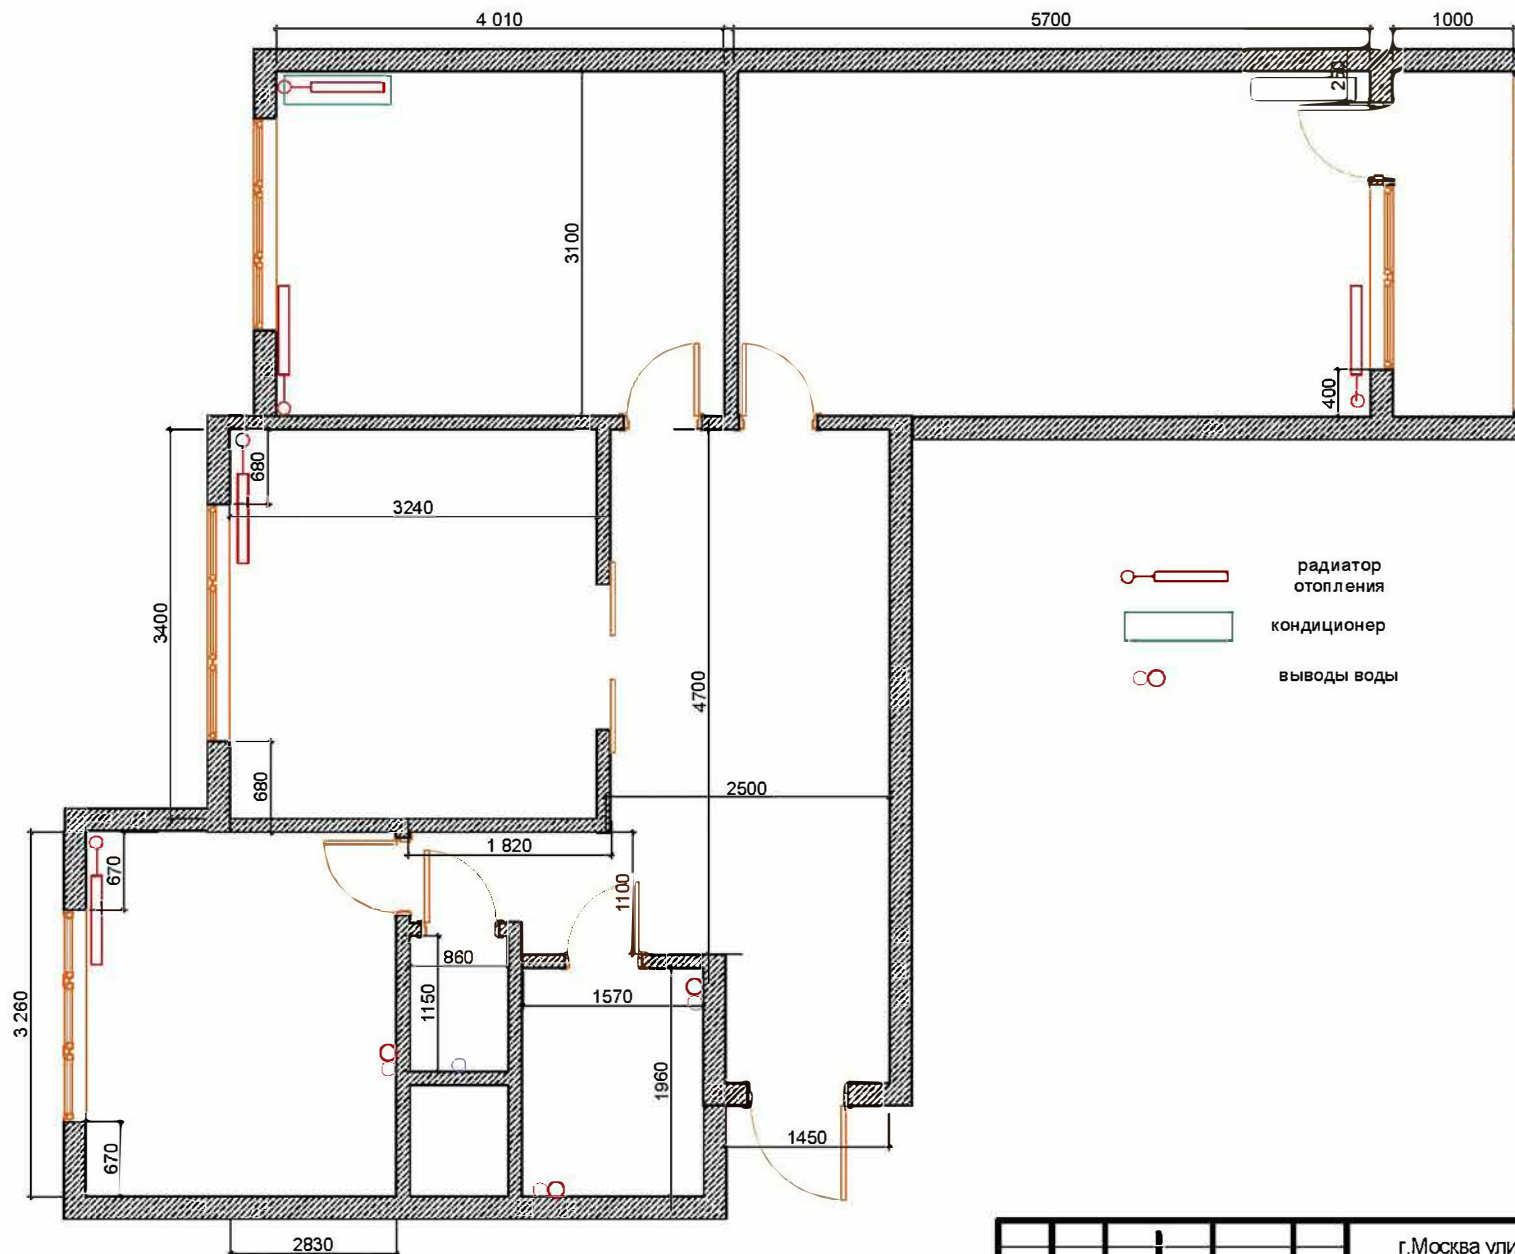





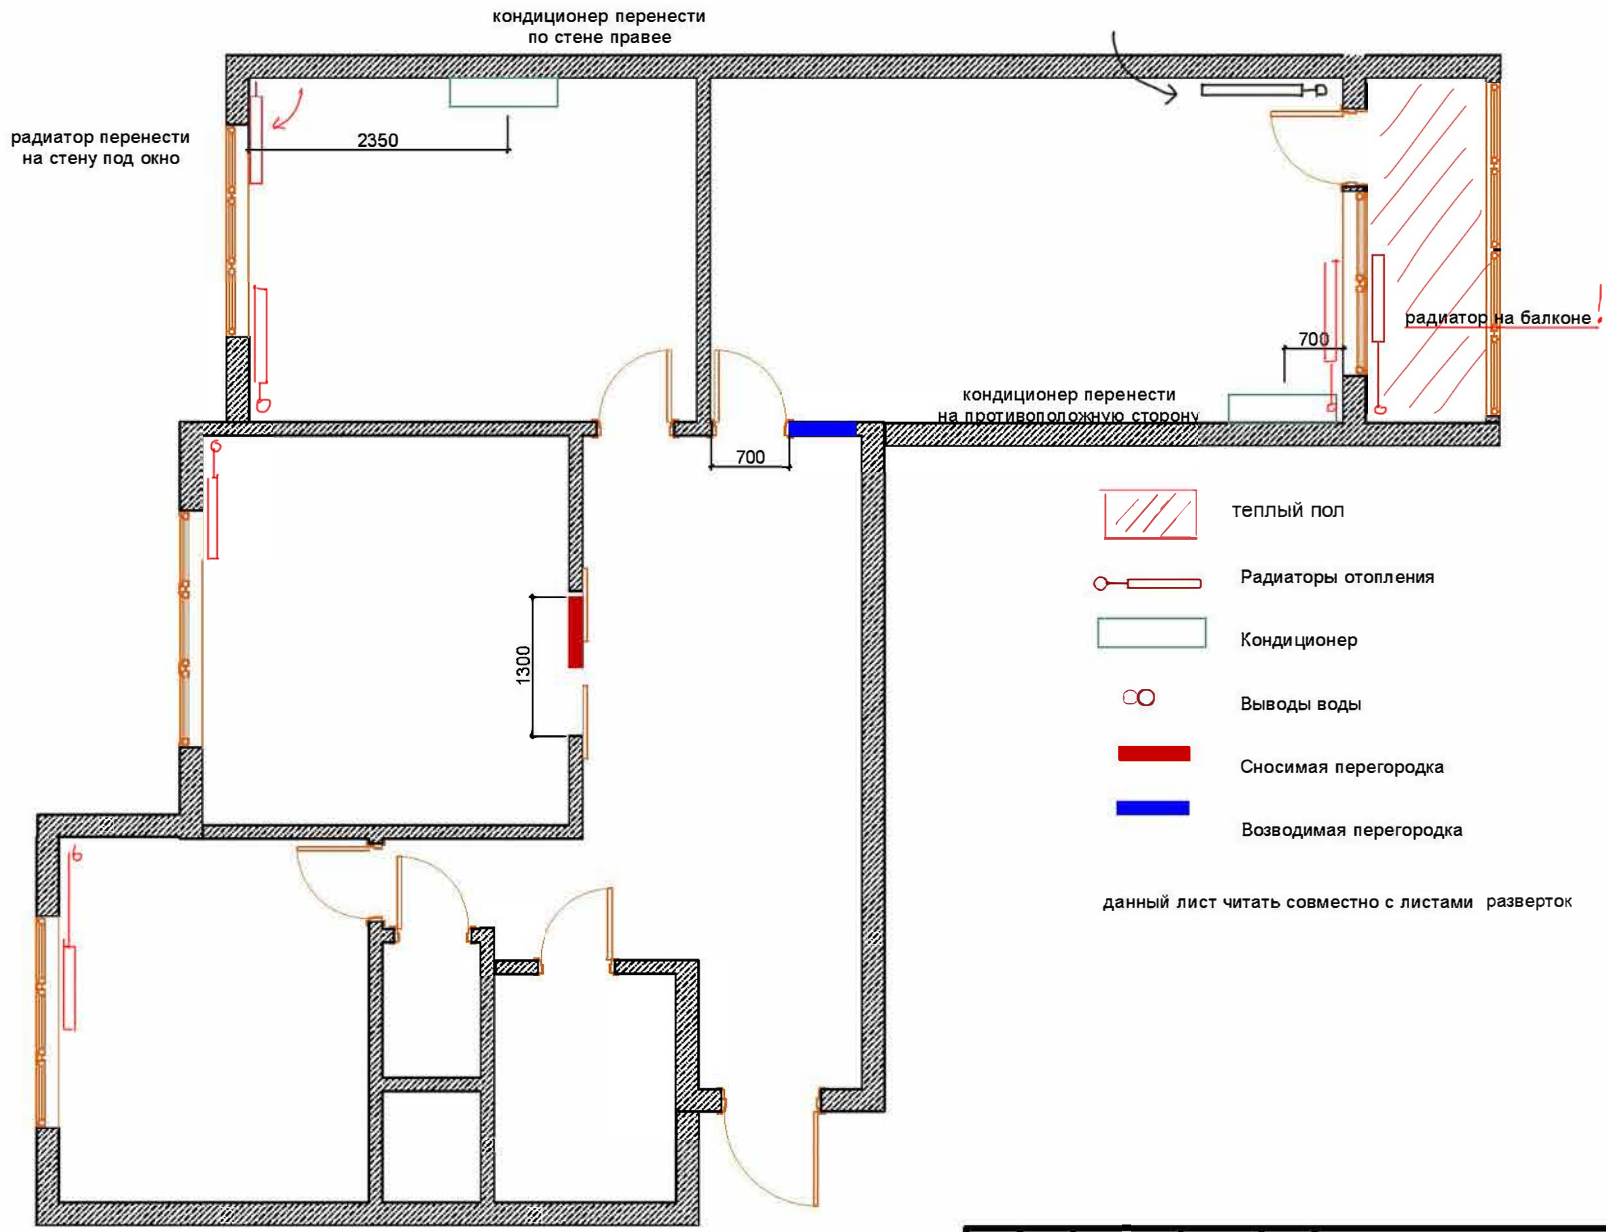

-  радиатор отопления
-  кондиционер
-  выводы воды


						г. Москва улица Кашенкин луг			
Изм.	Коп.уч.	Лист	НаДок.	Подп.	Дата				
						Дизайн интерьера	Стадия	Лист	Листов
						План обмера	#ПодID	#МакID	
						MOR●Interiors			




-  теплый пол
-  Радиаторы отопления
-  Кондиционер
-  Выводы воды
-  Сносимая перегородка
-  Возводимая перегородка

данный лист читать совместно с листами разверток


						г. Москва улица Кашенкин луг			
Изм.	Коп.уч.	Лист	НаДок.	Подп.	Дата				
						Дизайн интерьера	Стадия	Лист	Листов
							#ПодID	#МакID	
						План монтажа	MOR●Interiors		

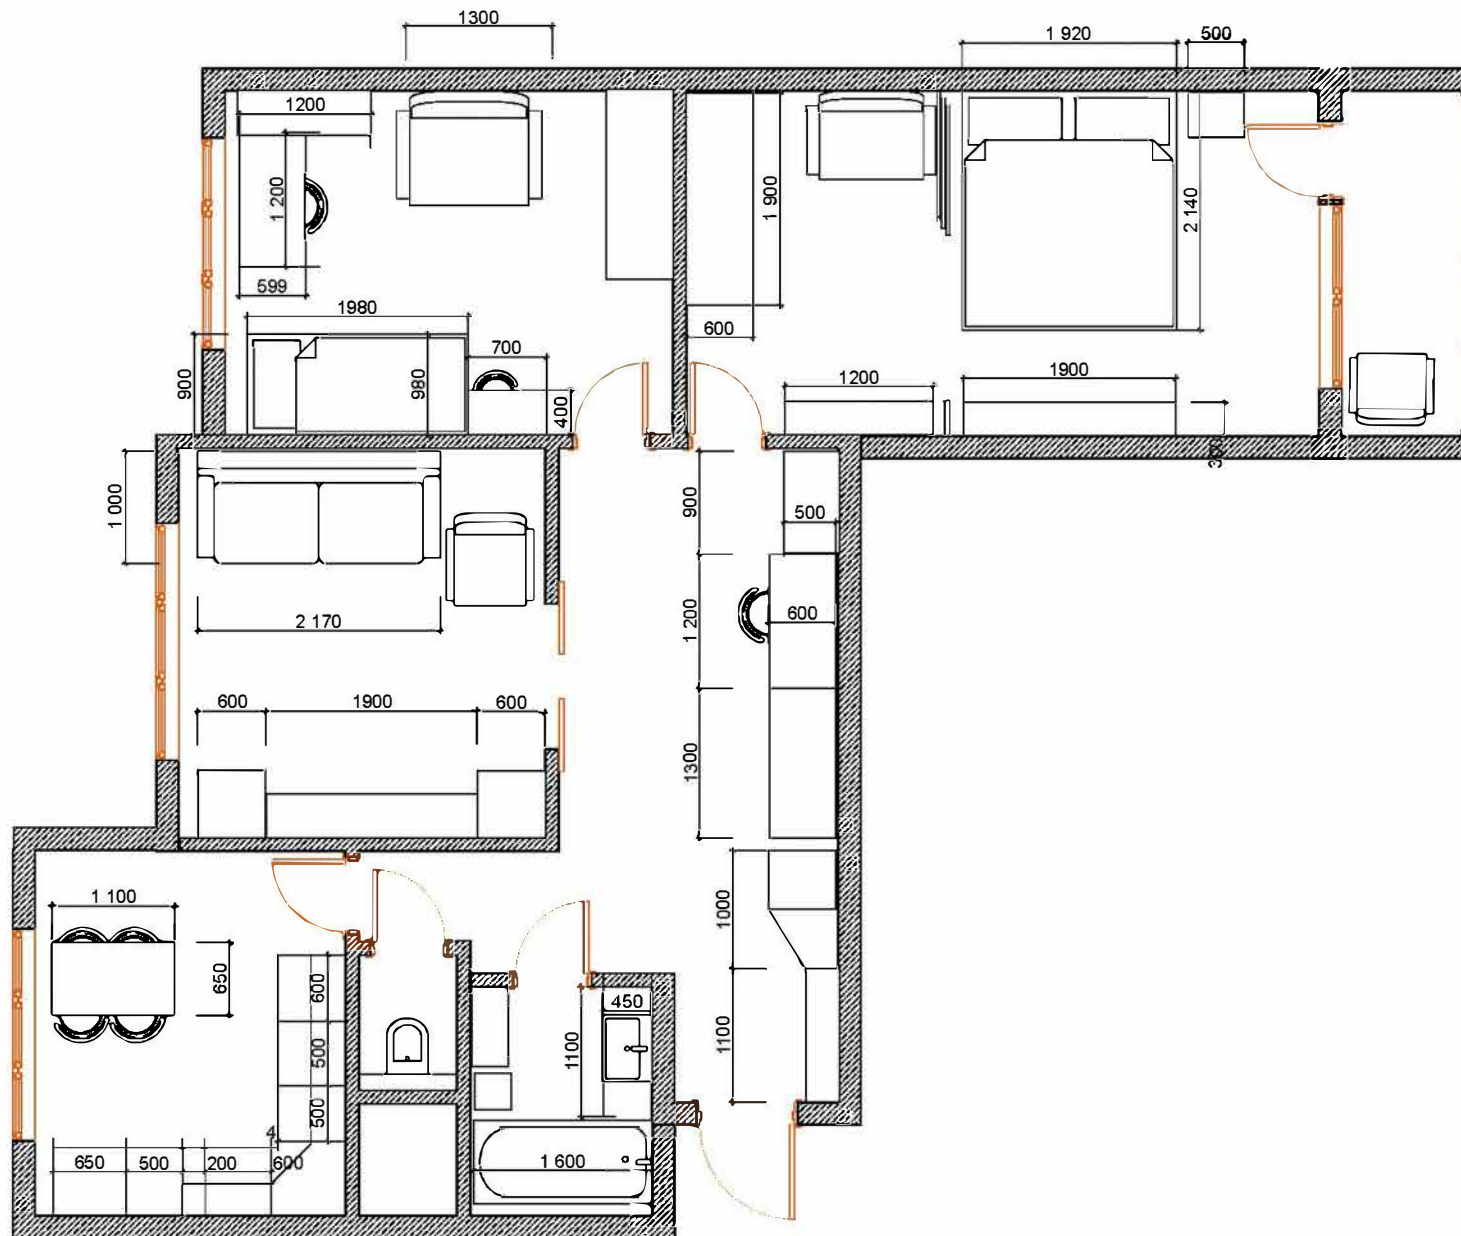

						г. Москва улица Кашенкин луг				
Изм.	Коп.уч.	Лист	НаДок	Подп.	Дата					
						Дизайн интерьера		Стадия	Лист	Листов
								#ПодID	#МакID	
						План расстановки мебели с размерами				
						MOR●Interiors				

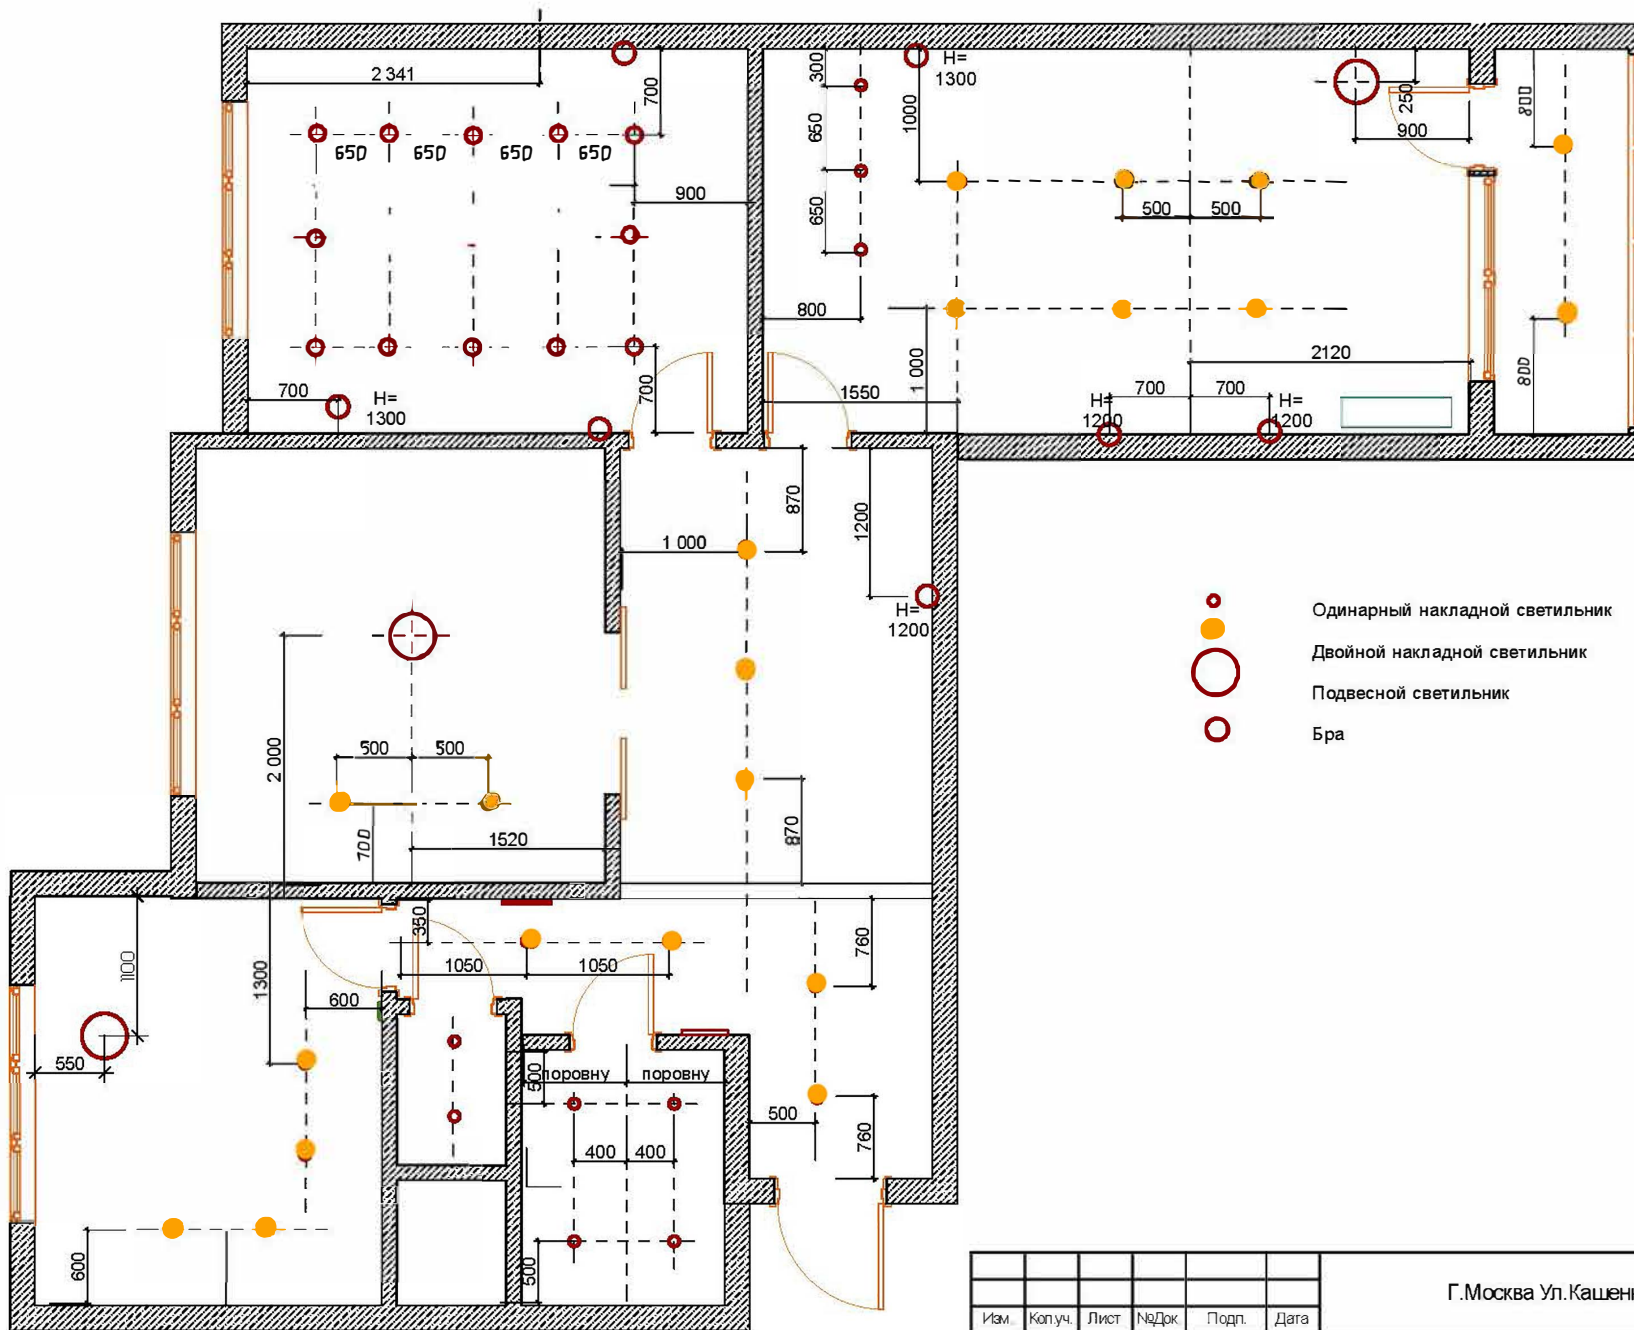

						Г.Москва Ул.Кашенкин луг			
Изм.	Коп.уч.	Лист	НаДок	Подп.	Дата				
						Дизайн интерьера	Стадия	Лист	Листов
						План расстановки осветительного оборудования			
							MOR interiors		

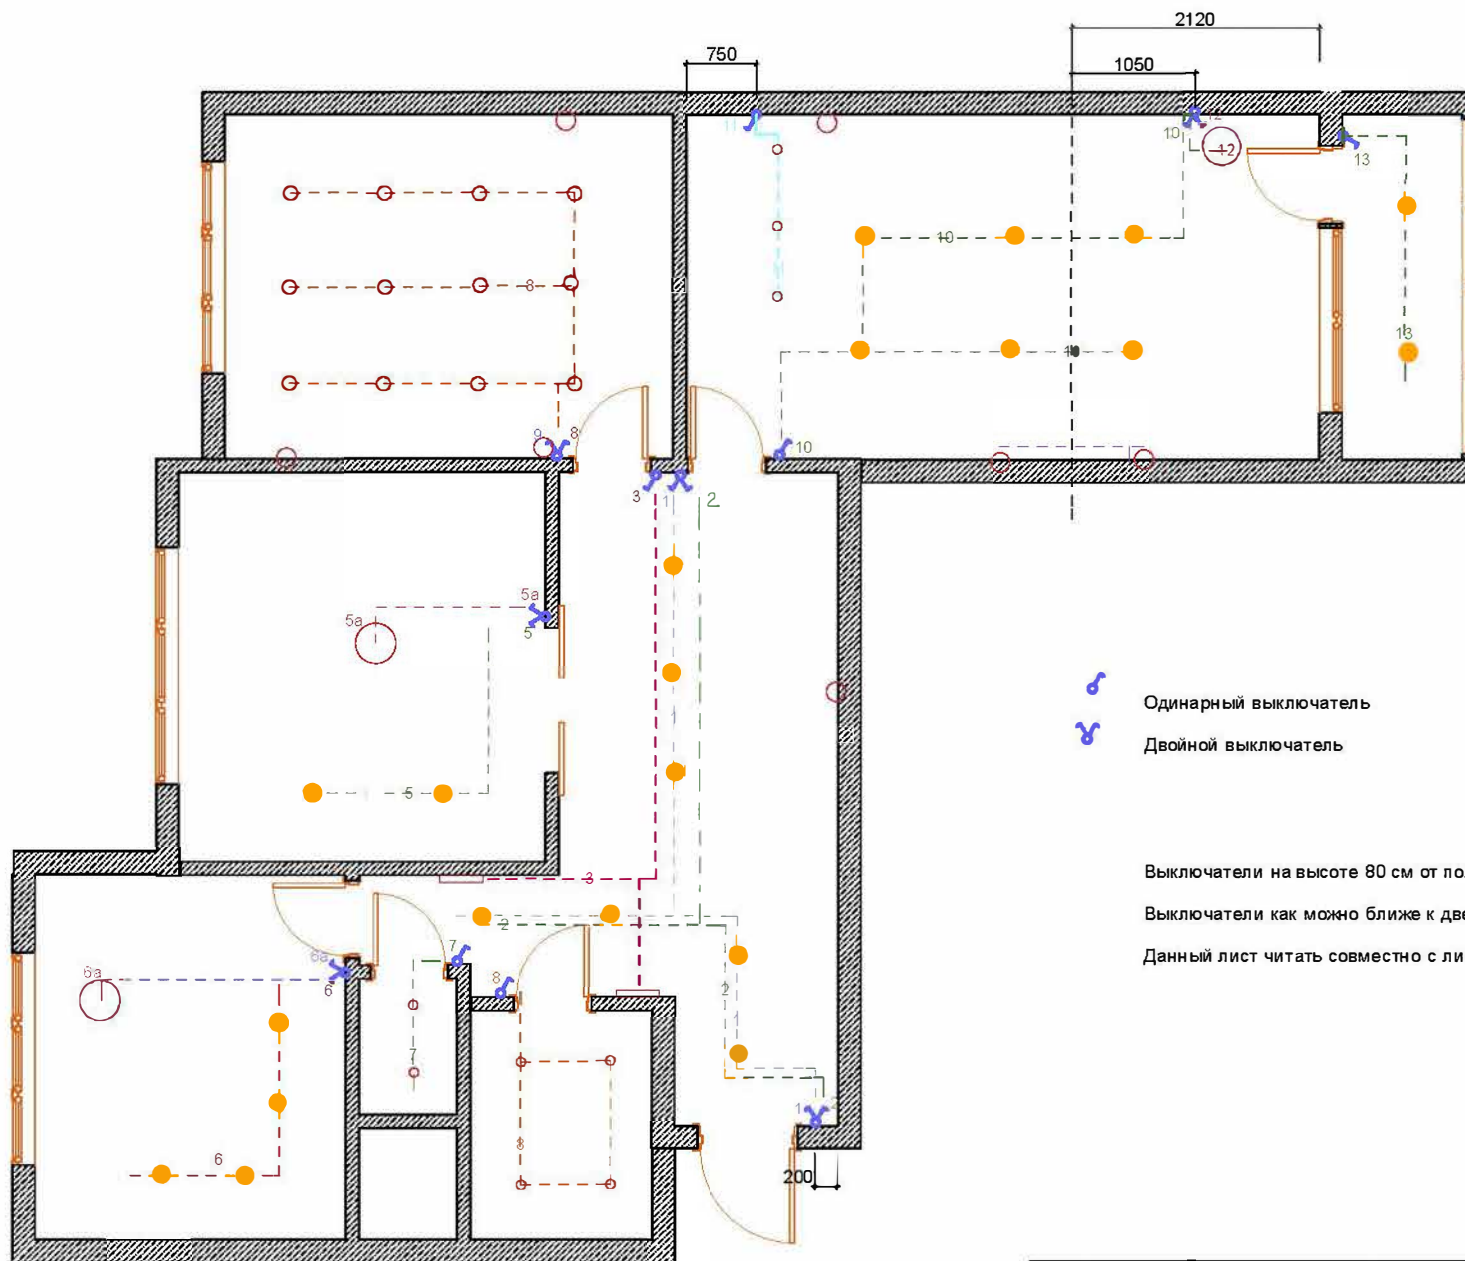


 Одинарный выключатель
 Двойной выключатель

Выключатели на высоте 80 см от пола

Выключатели как можно ближе к двери, где не уазано обратное

Данный лист читать совместно с листами разверток

						г. Москва улица Кашенкин луг			
Изм.	Коп.уч.	Лист	НаДок.	Подп.	Дата				
						Дизайн интерьера	Стадия	Лист	Листов
							#ПодID	#МакID	
						План привязок осветительного оборудования	MOR●Interiors		

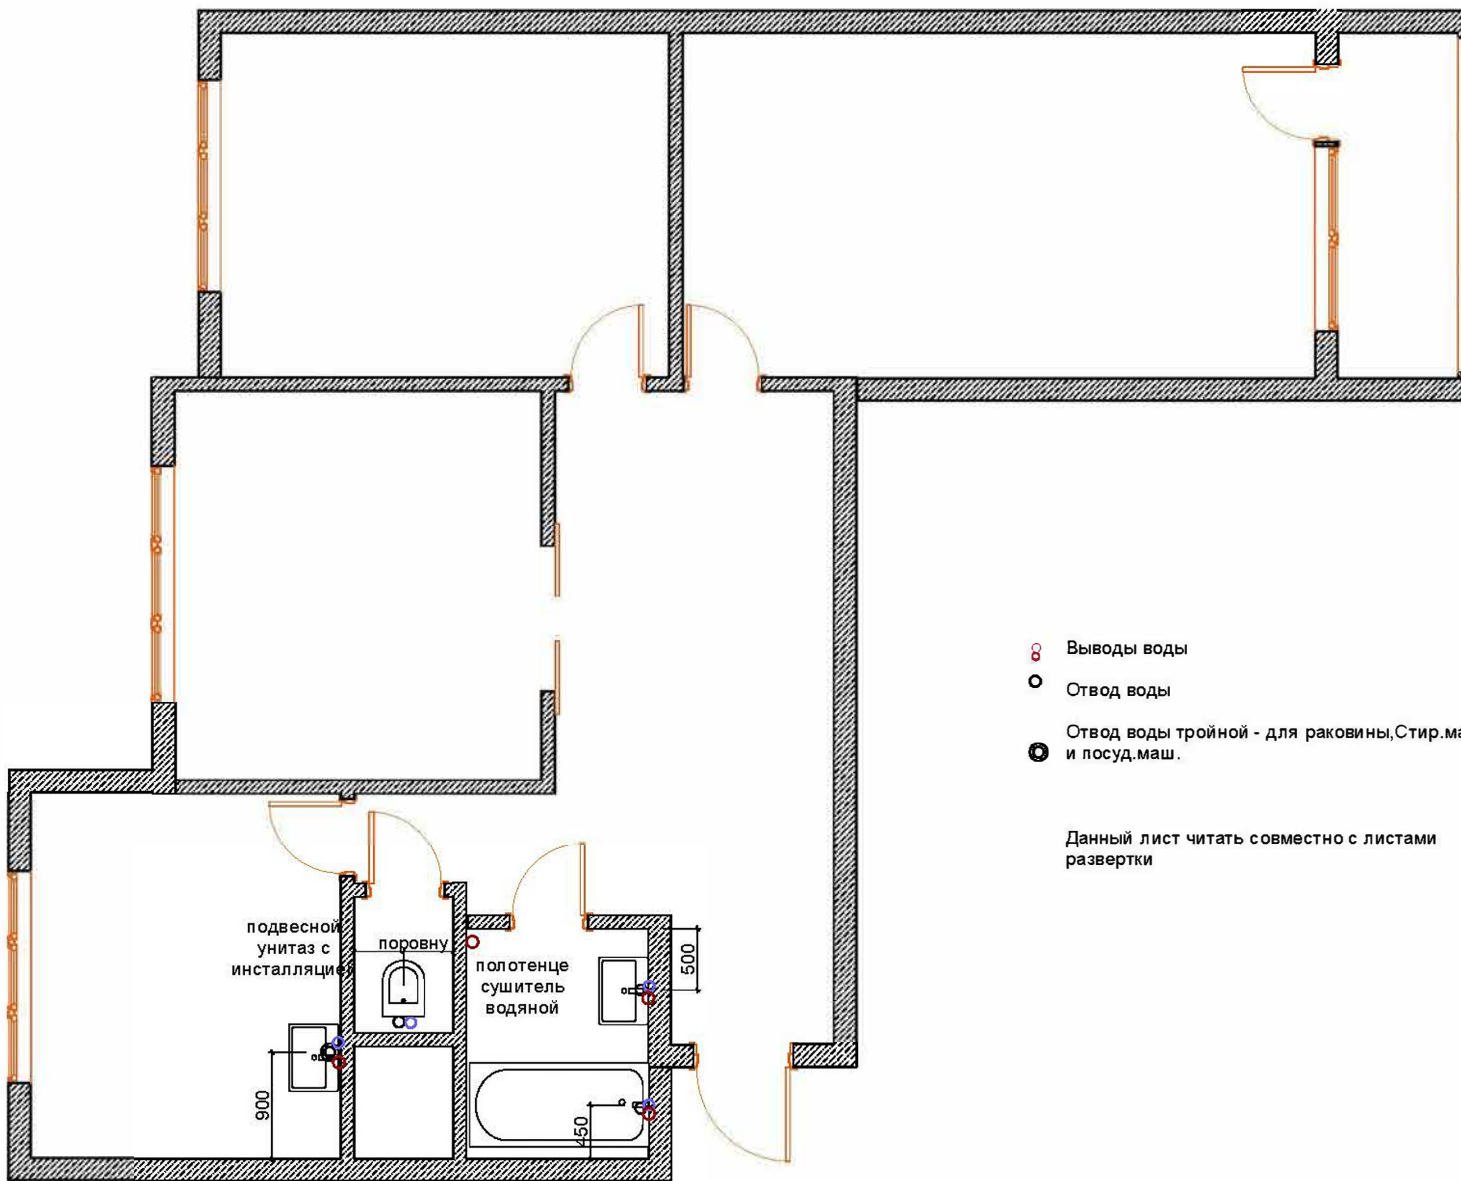

- Выводы воды
- Отвод воды
- Отвод воды тройной - для раковины, Стир. маш. и посуд. маш.


Данный лист читать совместно с листами развертки

						г. Москва улица Кашенкин луг			
Изм.	Коп.уч.	Лист	НаДок.	Подп.	Дата				
						Дизайн интерьера	Стадия	Лист	Листов
							#ПодID	#МакID	
						План сантехники	MOR●Interiors		



-  Ламинат
-  Плитка

						г. Москва улица Кашенкин луг				
Изм.	Коп.уч.	Лист	НаДок.	Подп.	Дата					
						Дизайн интерьера		Стадия	Лист	Листов
								#ПодID	#МакID	
						План покрытия полов		MOR●Interiors		

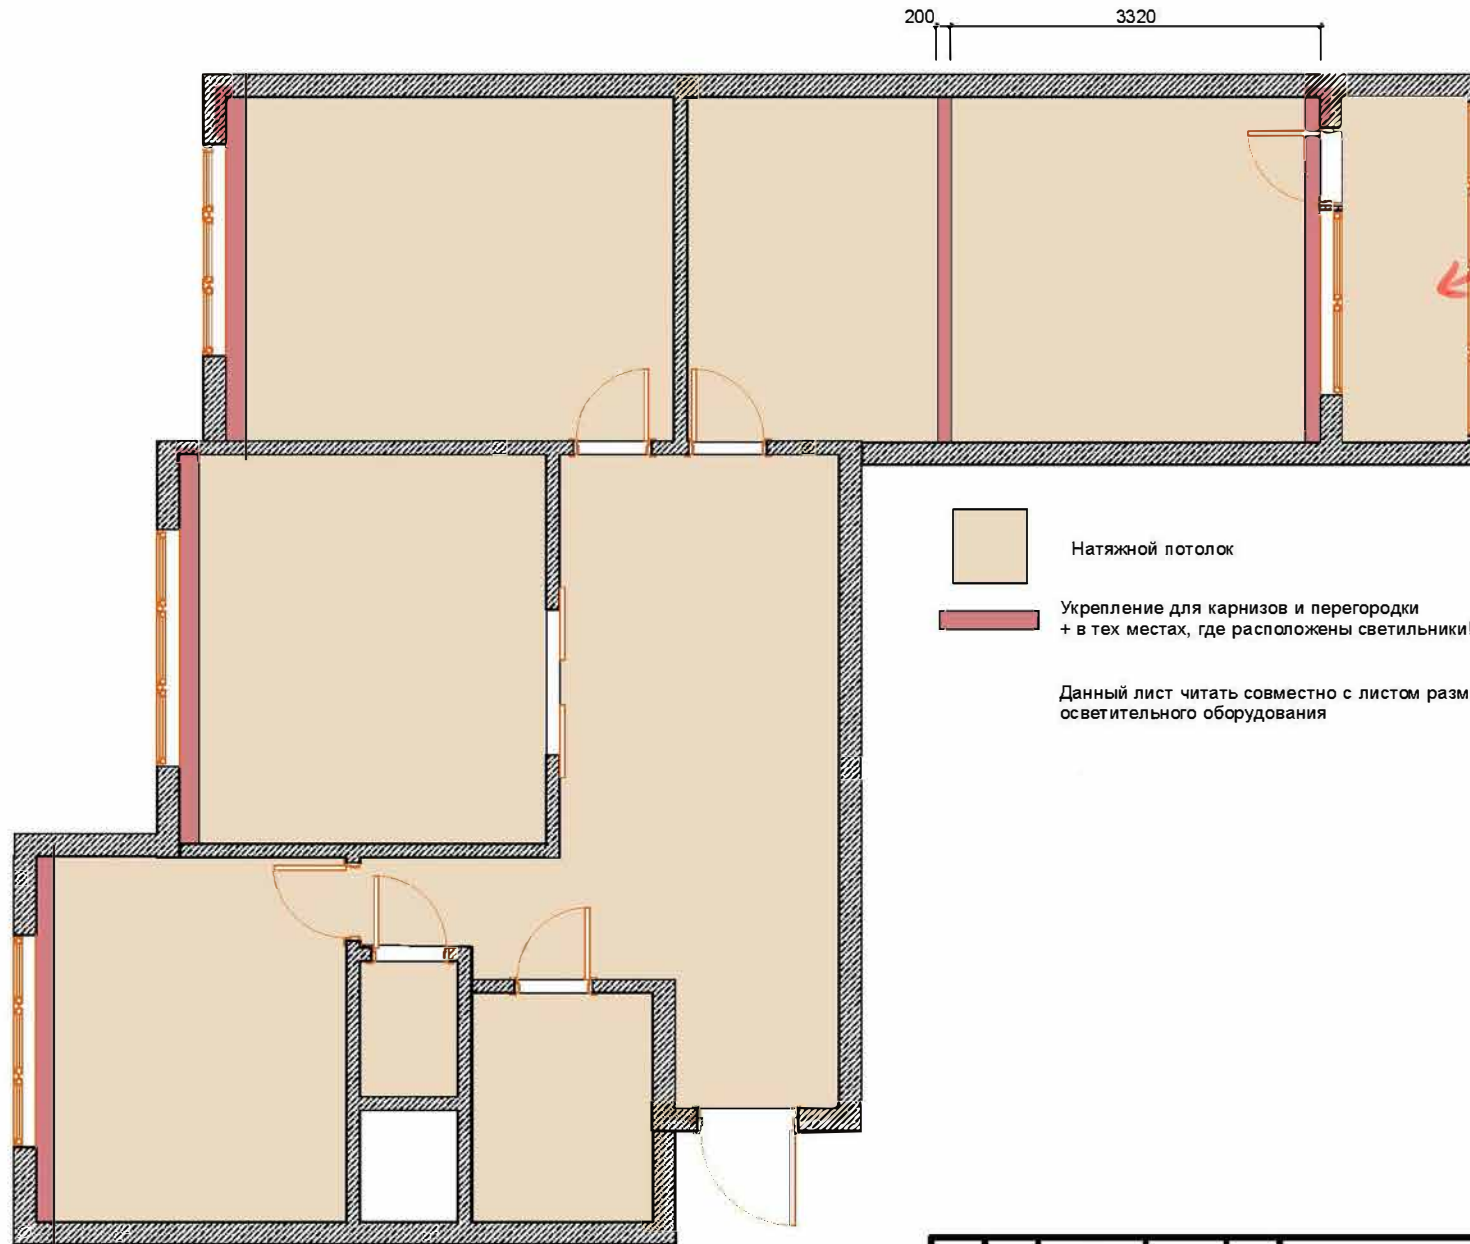

подойдет ли навесной потолок по высоте к окнам, чтобы открывались?





Натяжной потолок








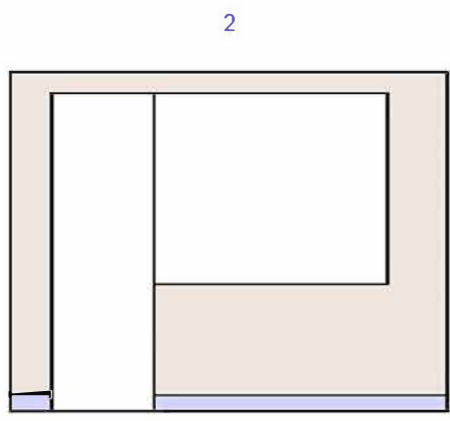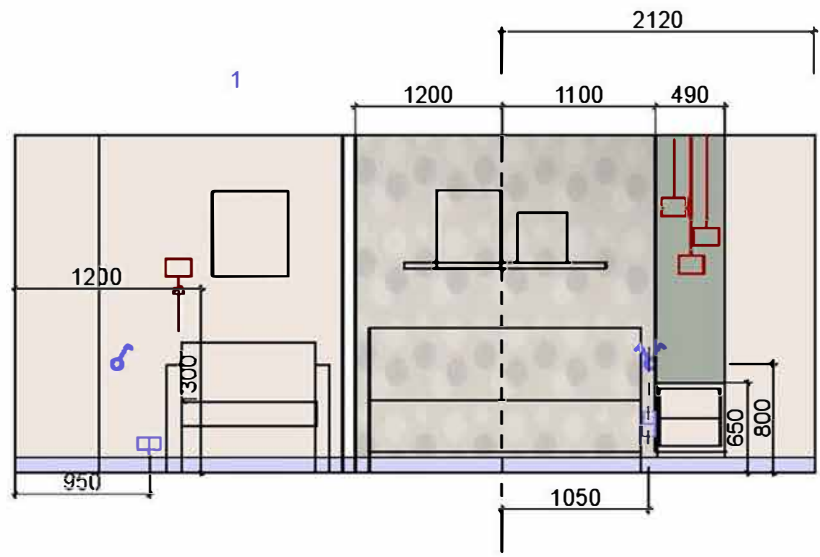




Укрепление для карнизов и перегородки + в тех местах, где расположены светильники!




Данный лист читать совместно с листом размещен осветительного оборудования

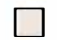						г. Москва улица Кашенкин луг		
Изм.	Коп.уч.	Лист	НаДж.	Подп.	Дата			
						Дизайн интерьера	Стадия	Лист
							#ПодID	#МакID
						План потолков	MOR●Interiors	





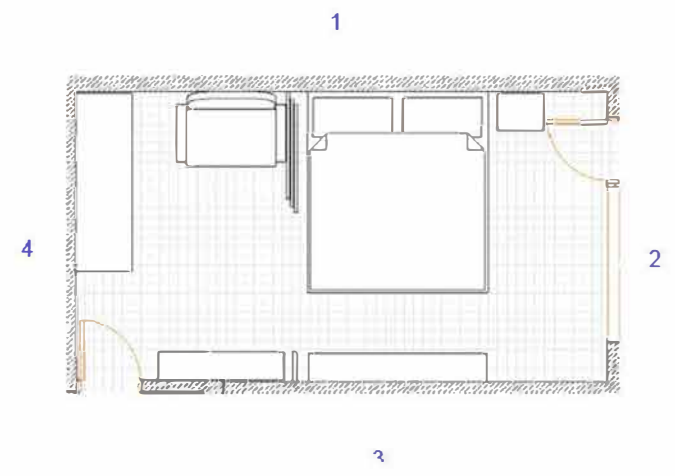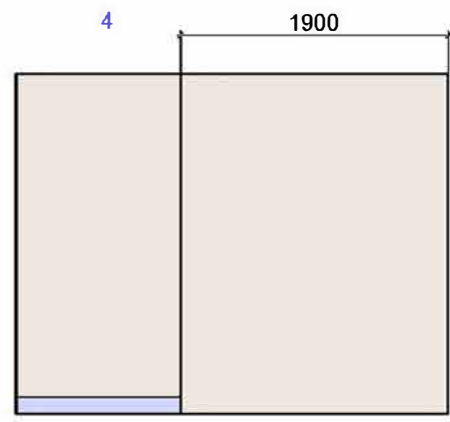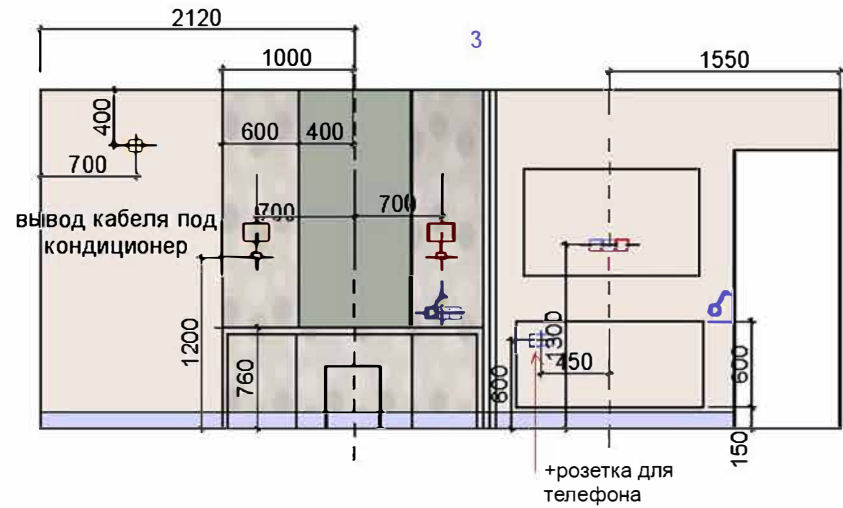





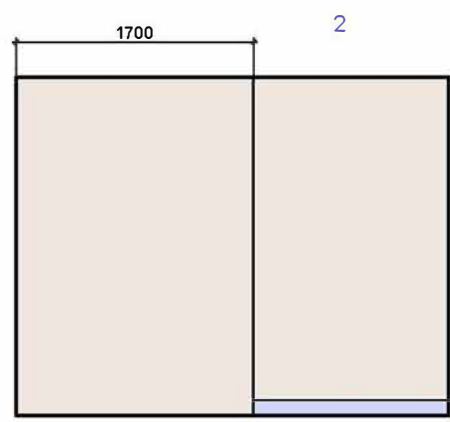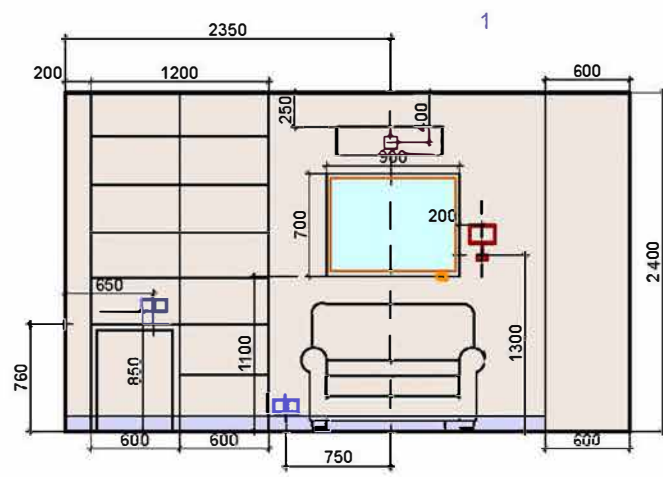

-  Выключатель света
-  Розетка
-  Розетка, кабель тв, интернет
-  Обои
-  Краска
-  Зеркало
-  Плинтус






-  бра
-  обои
-  розетки 2 шт

г Москва улица Кашенкин луг					
Изм.	Колуч.	Лист	№Док	Подп.	Дата
Дизайн интерьера				Стадия	Лист
				#ПодID	#МакID
Развертка стен спальни				MO.RO Interiors	



-  Выключатель света
-  Розетка
-  Светодиодная подсветка и ее выключатель
-  Обои
-  Краска
-  Зеркало
-  Плинтус
-  На гипсокартоне магнитная штукатурка, Сверху обои.

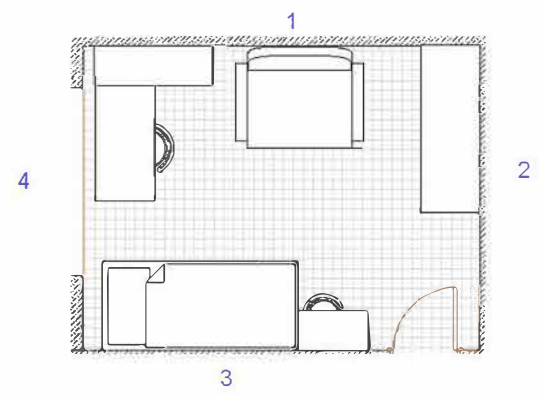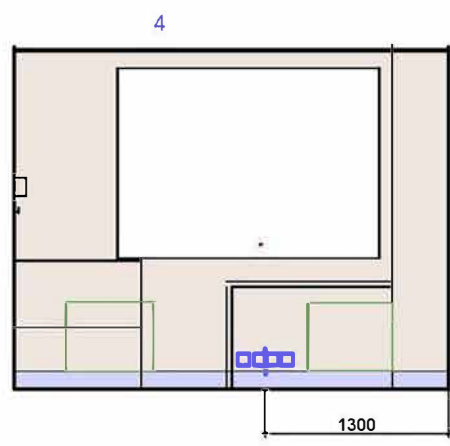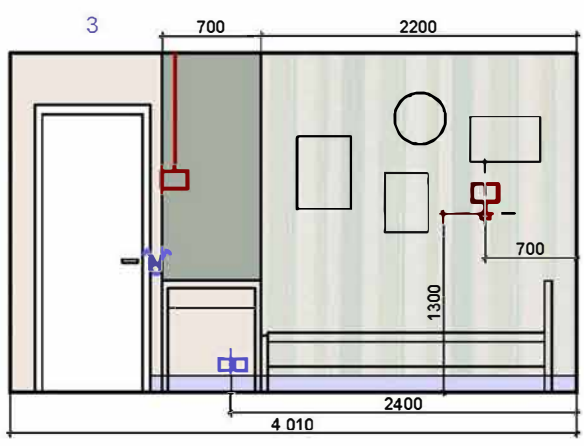

Изм.	Кол.уч.	Лист	№Док.	Подп.	Дата



г. Москва улица Кашенкин луг







Дизайн интерьера

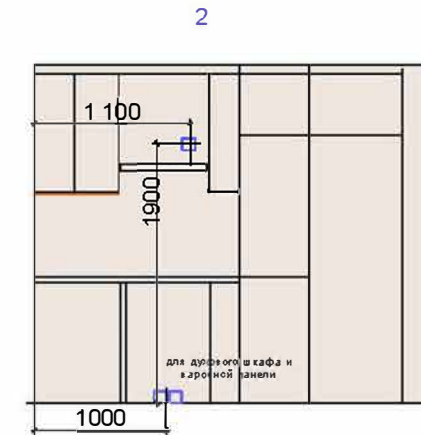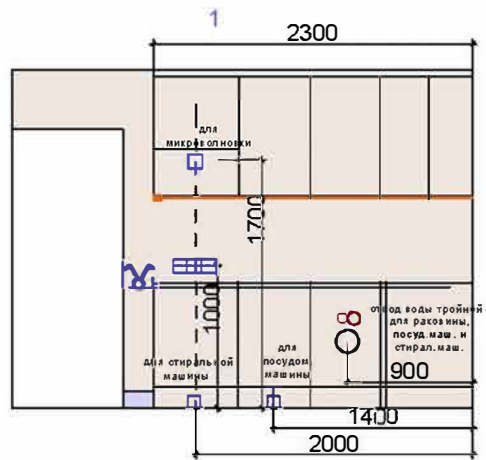
Развертка стен детской

Стадия	Лист	Лист
#ПодID	#МакID	



MORO Interiors







-  Выключатель света
 -  Подсветка и ее выключатель
 -  Розетка
 -  Краска
 -  Плинтус
 -  Бруски деревянные 3*4 см, стороной 4 к стене, между ними 6 см.
- За кухонным гарнитуром - прям у чистового пола

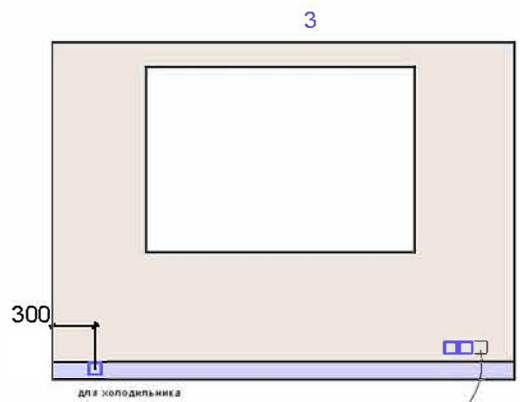

+ телефонная розетка

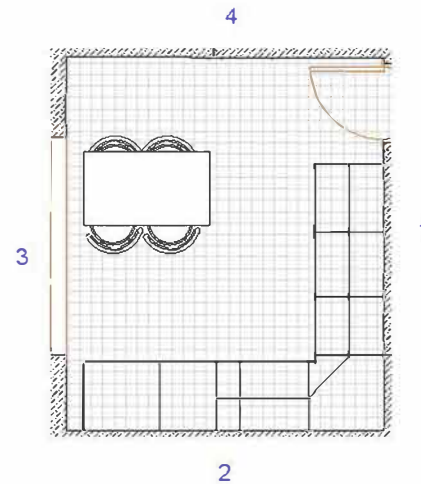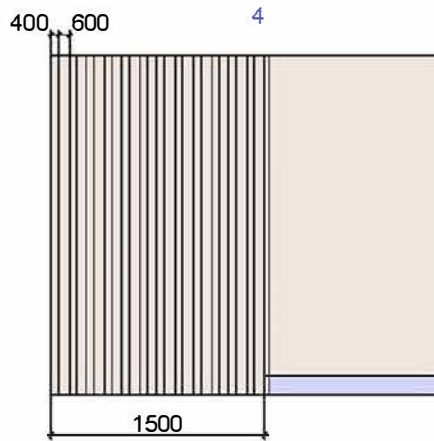

						г. Москва улица Кашенкин луг			
Изм.	Копуч.	Лист	НаДок.	Подп.	Дата				
						Дизайн интерьера	Стадия	Лист	Листов
							#ПодID	#МакID	
						Развертка стен кухни	MORO Interiors		

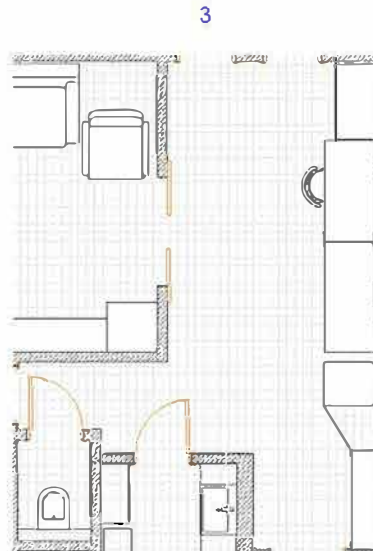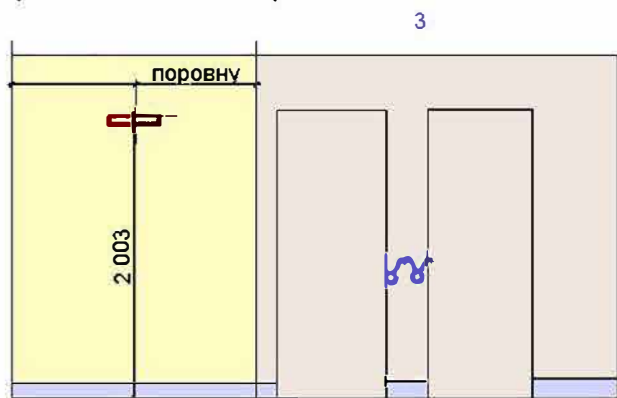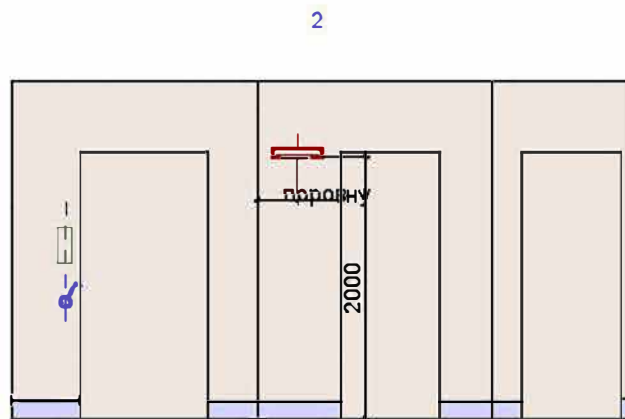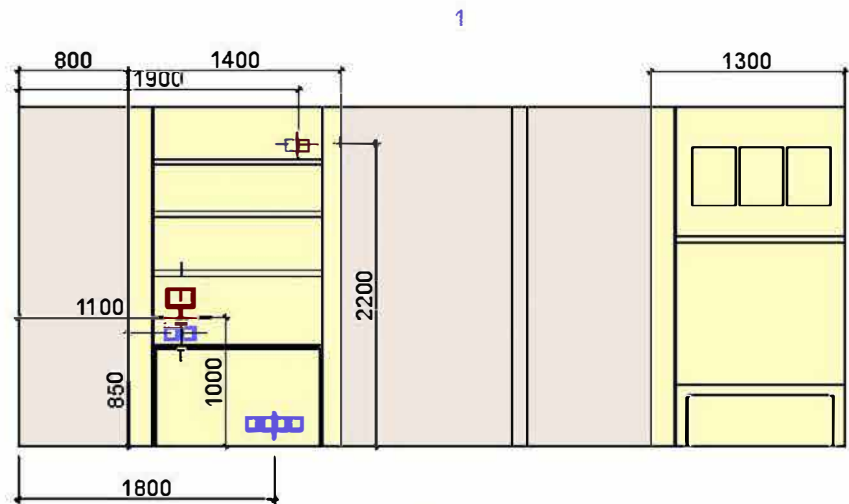

-  Бра и вывод провода к ней
-  Светильник для картины и вывод провода к нему
-  Выключатель света
-  Розетка
-  Розетка, вывод интернета для роутера
-  Домофон
-  Обои
-  Краска
-  Плинтус

Все выключатели на высоте 80 см
 Все розетки на высоте 20 см до середины
 Все размеры берутся от чистой разметки!

						г.Москва улица Кашенкин луг			
Изм.	Колуч.	Лист	№Джк	Подп.	Дата				
						Дизайн интерьера	Стация	Лист	Листов
							#ПодID	#МакID	
						Развертка стен холл	MORO Interiors		



Эскизы
3D-визуализация

спальня





Эскизы
3D-визуализация

детская





Эскизы
3D-визуализация

ГОСТИНАЯ






Эскизы
3D-визуализация

КУХНЯ



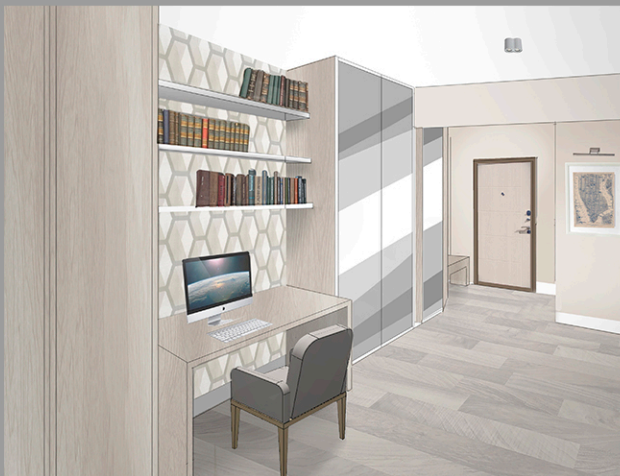

Эскизы
3D-визуализация

ХОЛЛ



